


# 舞台平面図

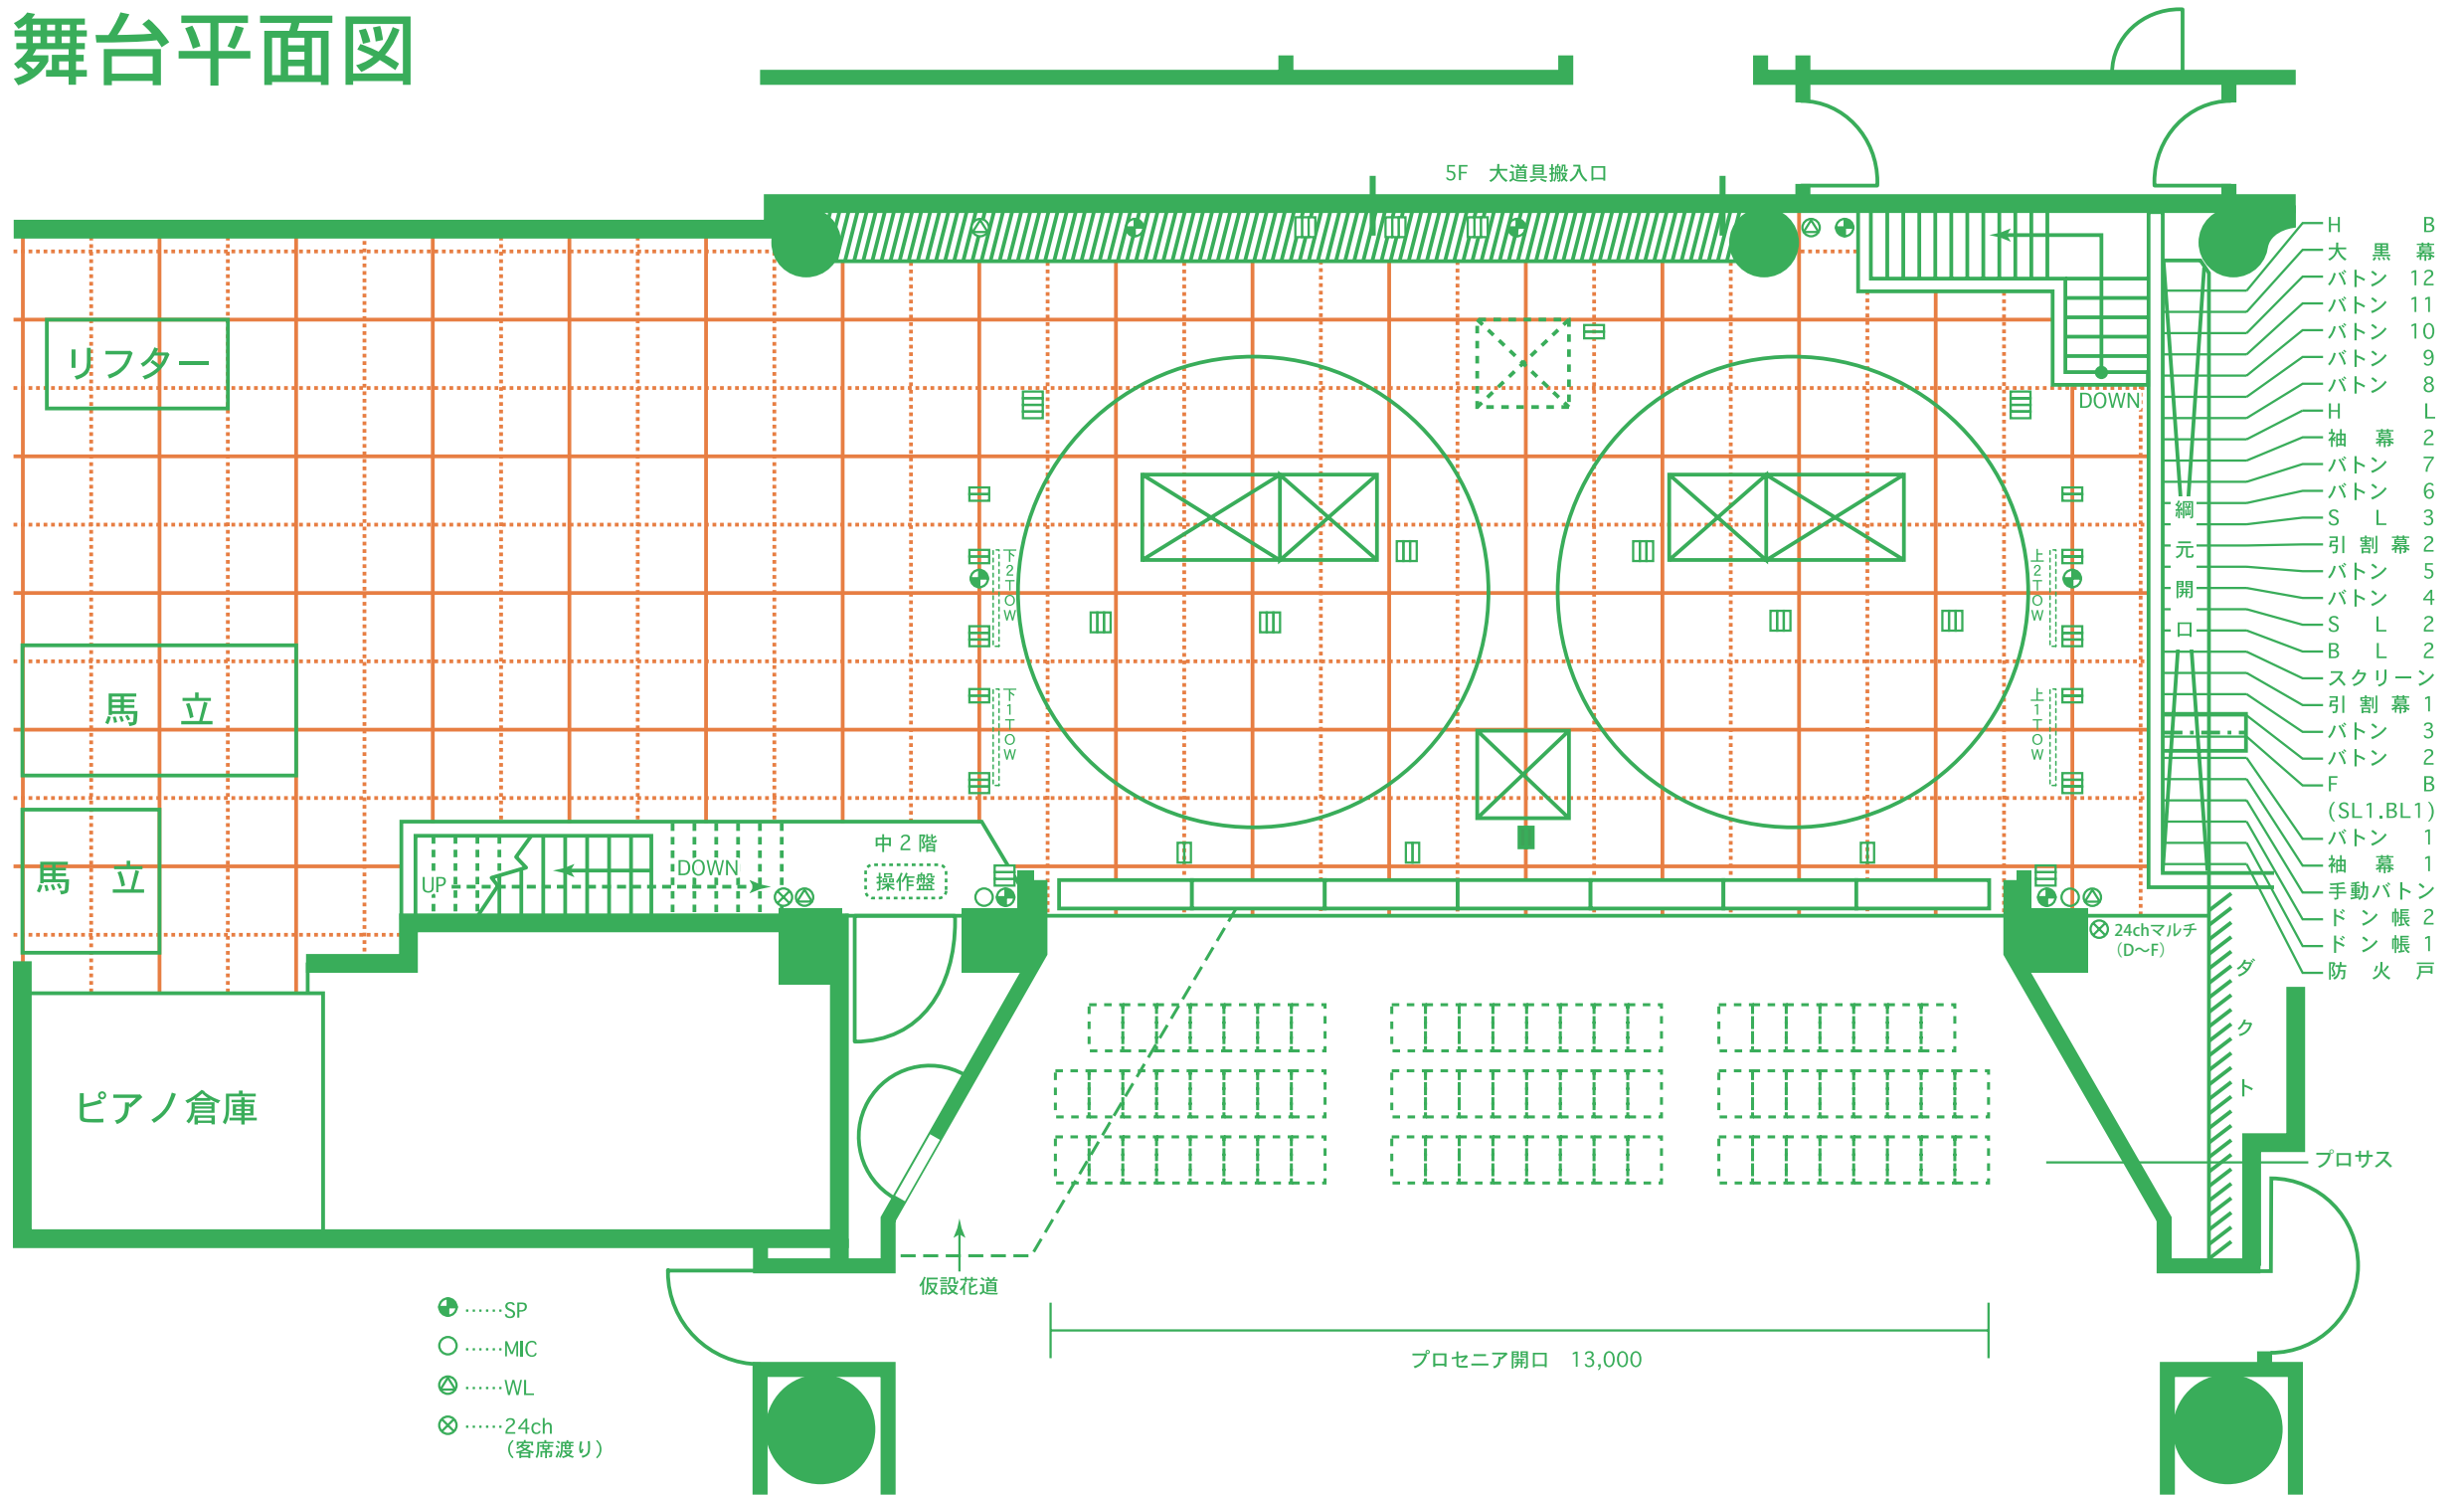

## サンシャイン劇場

株式会社サンシャイン劇場  
 〒170-8630  
 東京都豊島区東池袋3-1-4  
 Tel:03-3987-5281 Fax:03-3989-1175

催物	
日時	
縮小	1/100